


# 舞洲スポーツアイランド 空の広場簡易図面

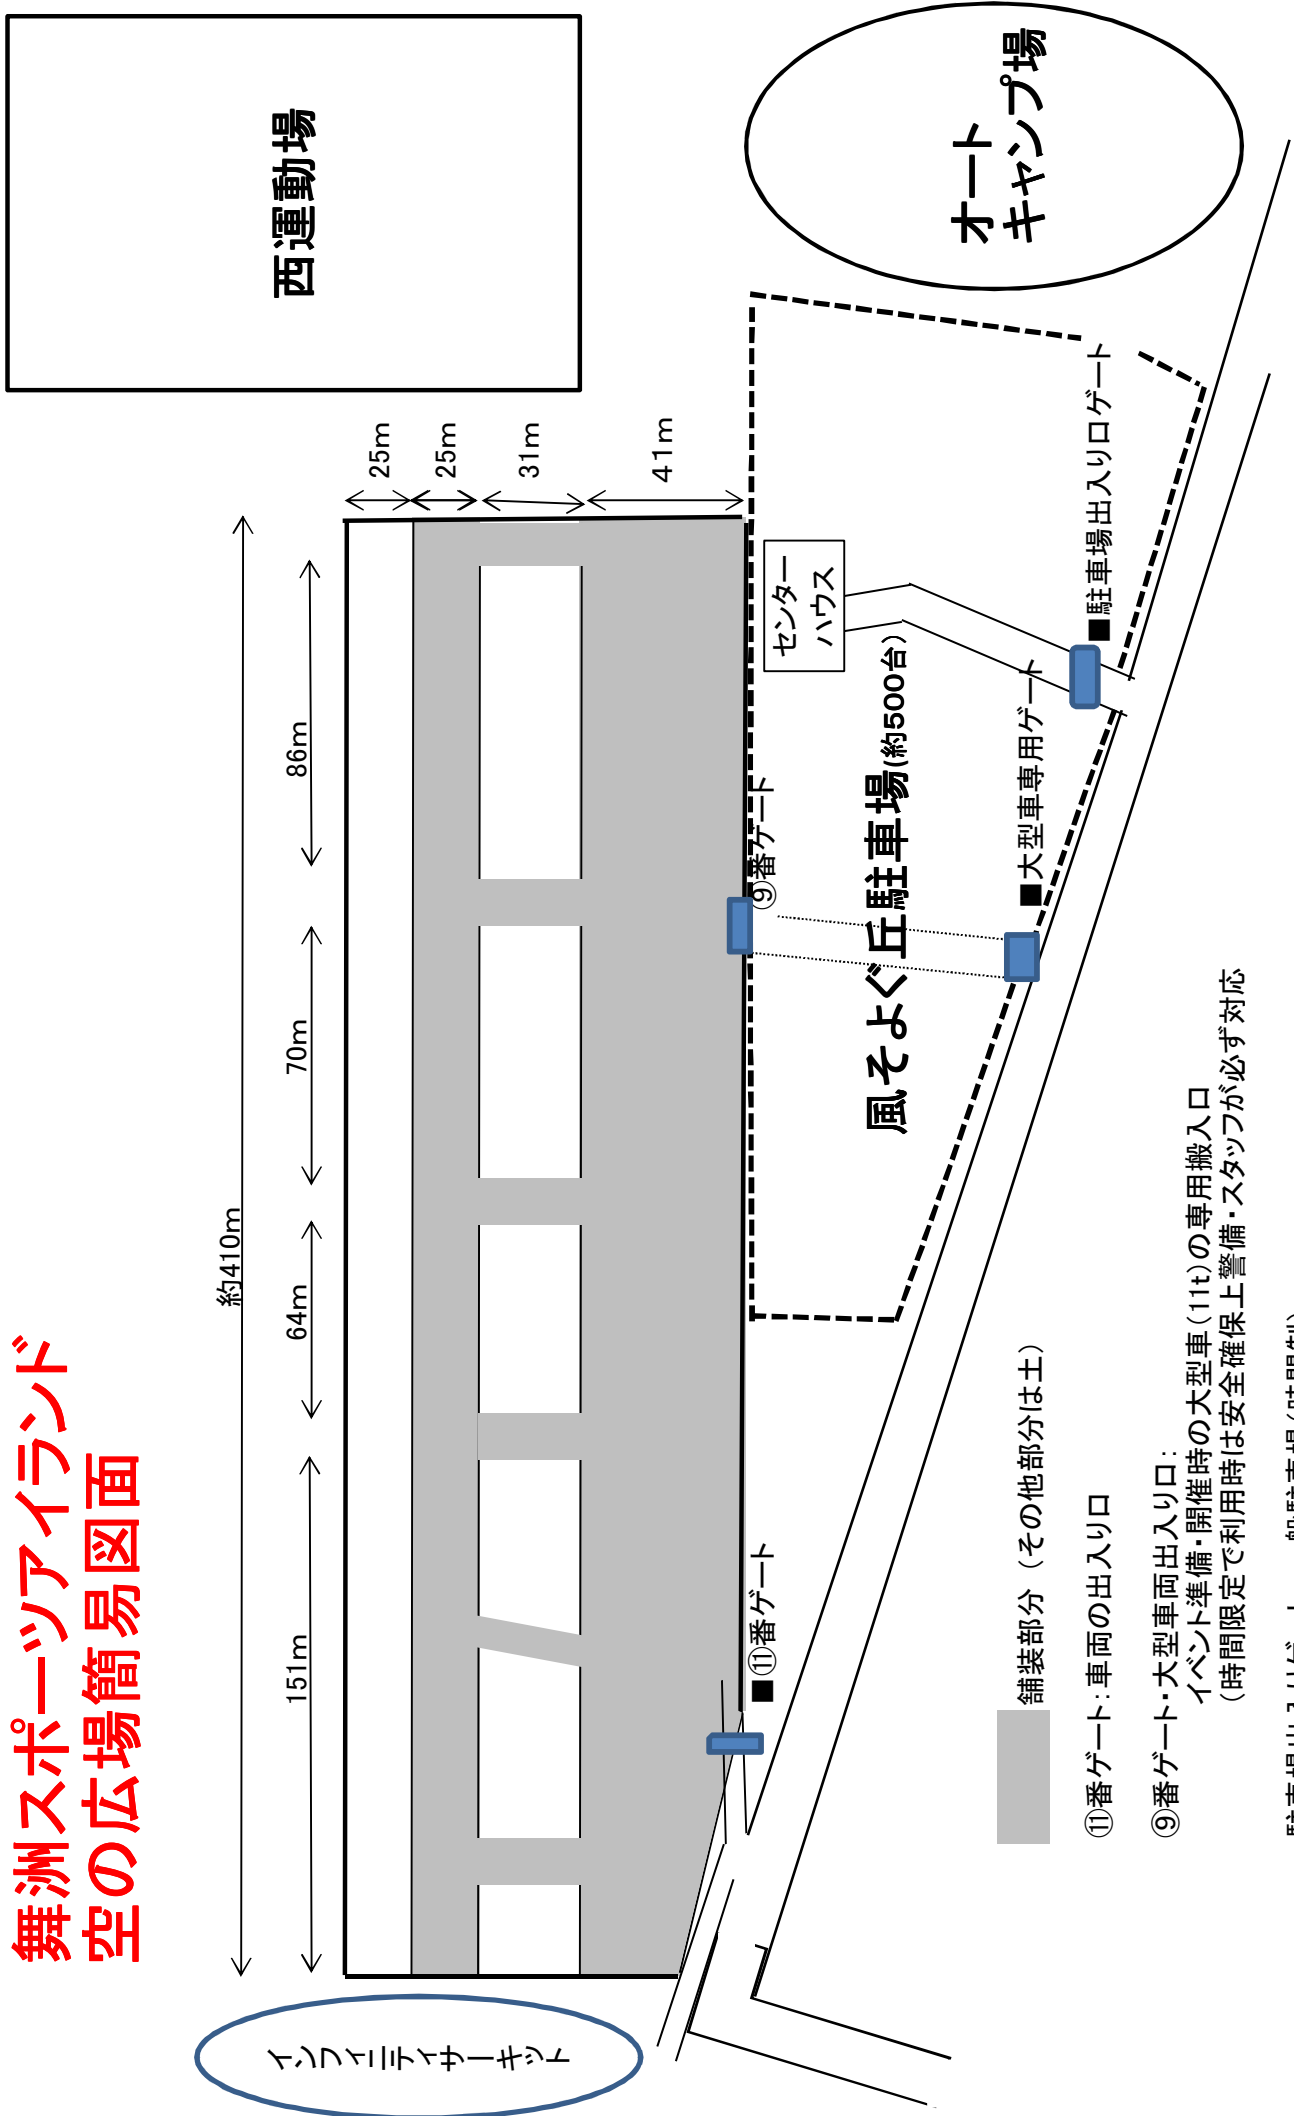

舗装部分（その他部分は土）

①番ゲート：車両の出入り口

⑨番ゲート・大型車両出入り口：  
イベント準備・開催時の大型車（11t）の専用搬入口  
（時間限定で利用時は安全確保上警備・スタッフが必ず対応）

駐車場出入りゲート：一般駐車場（時間制）